


GELIJKVLOERS

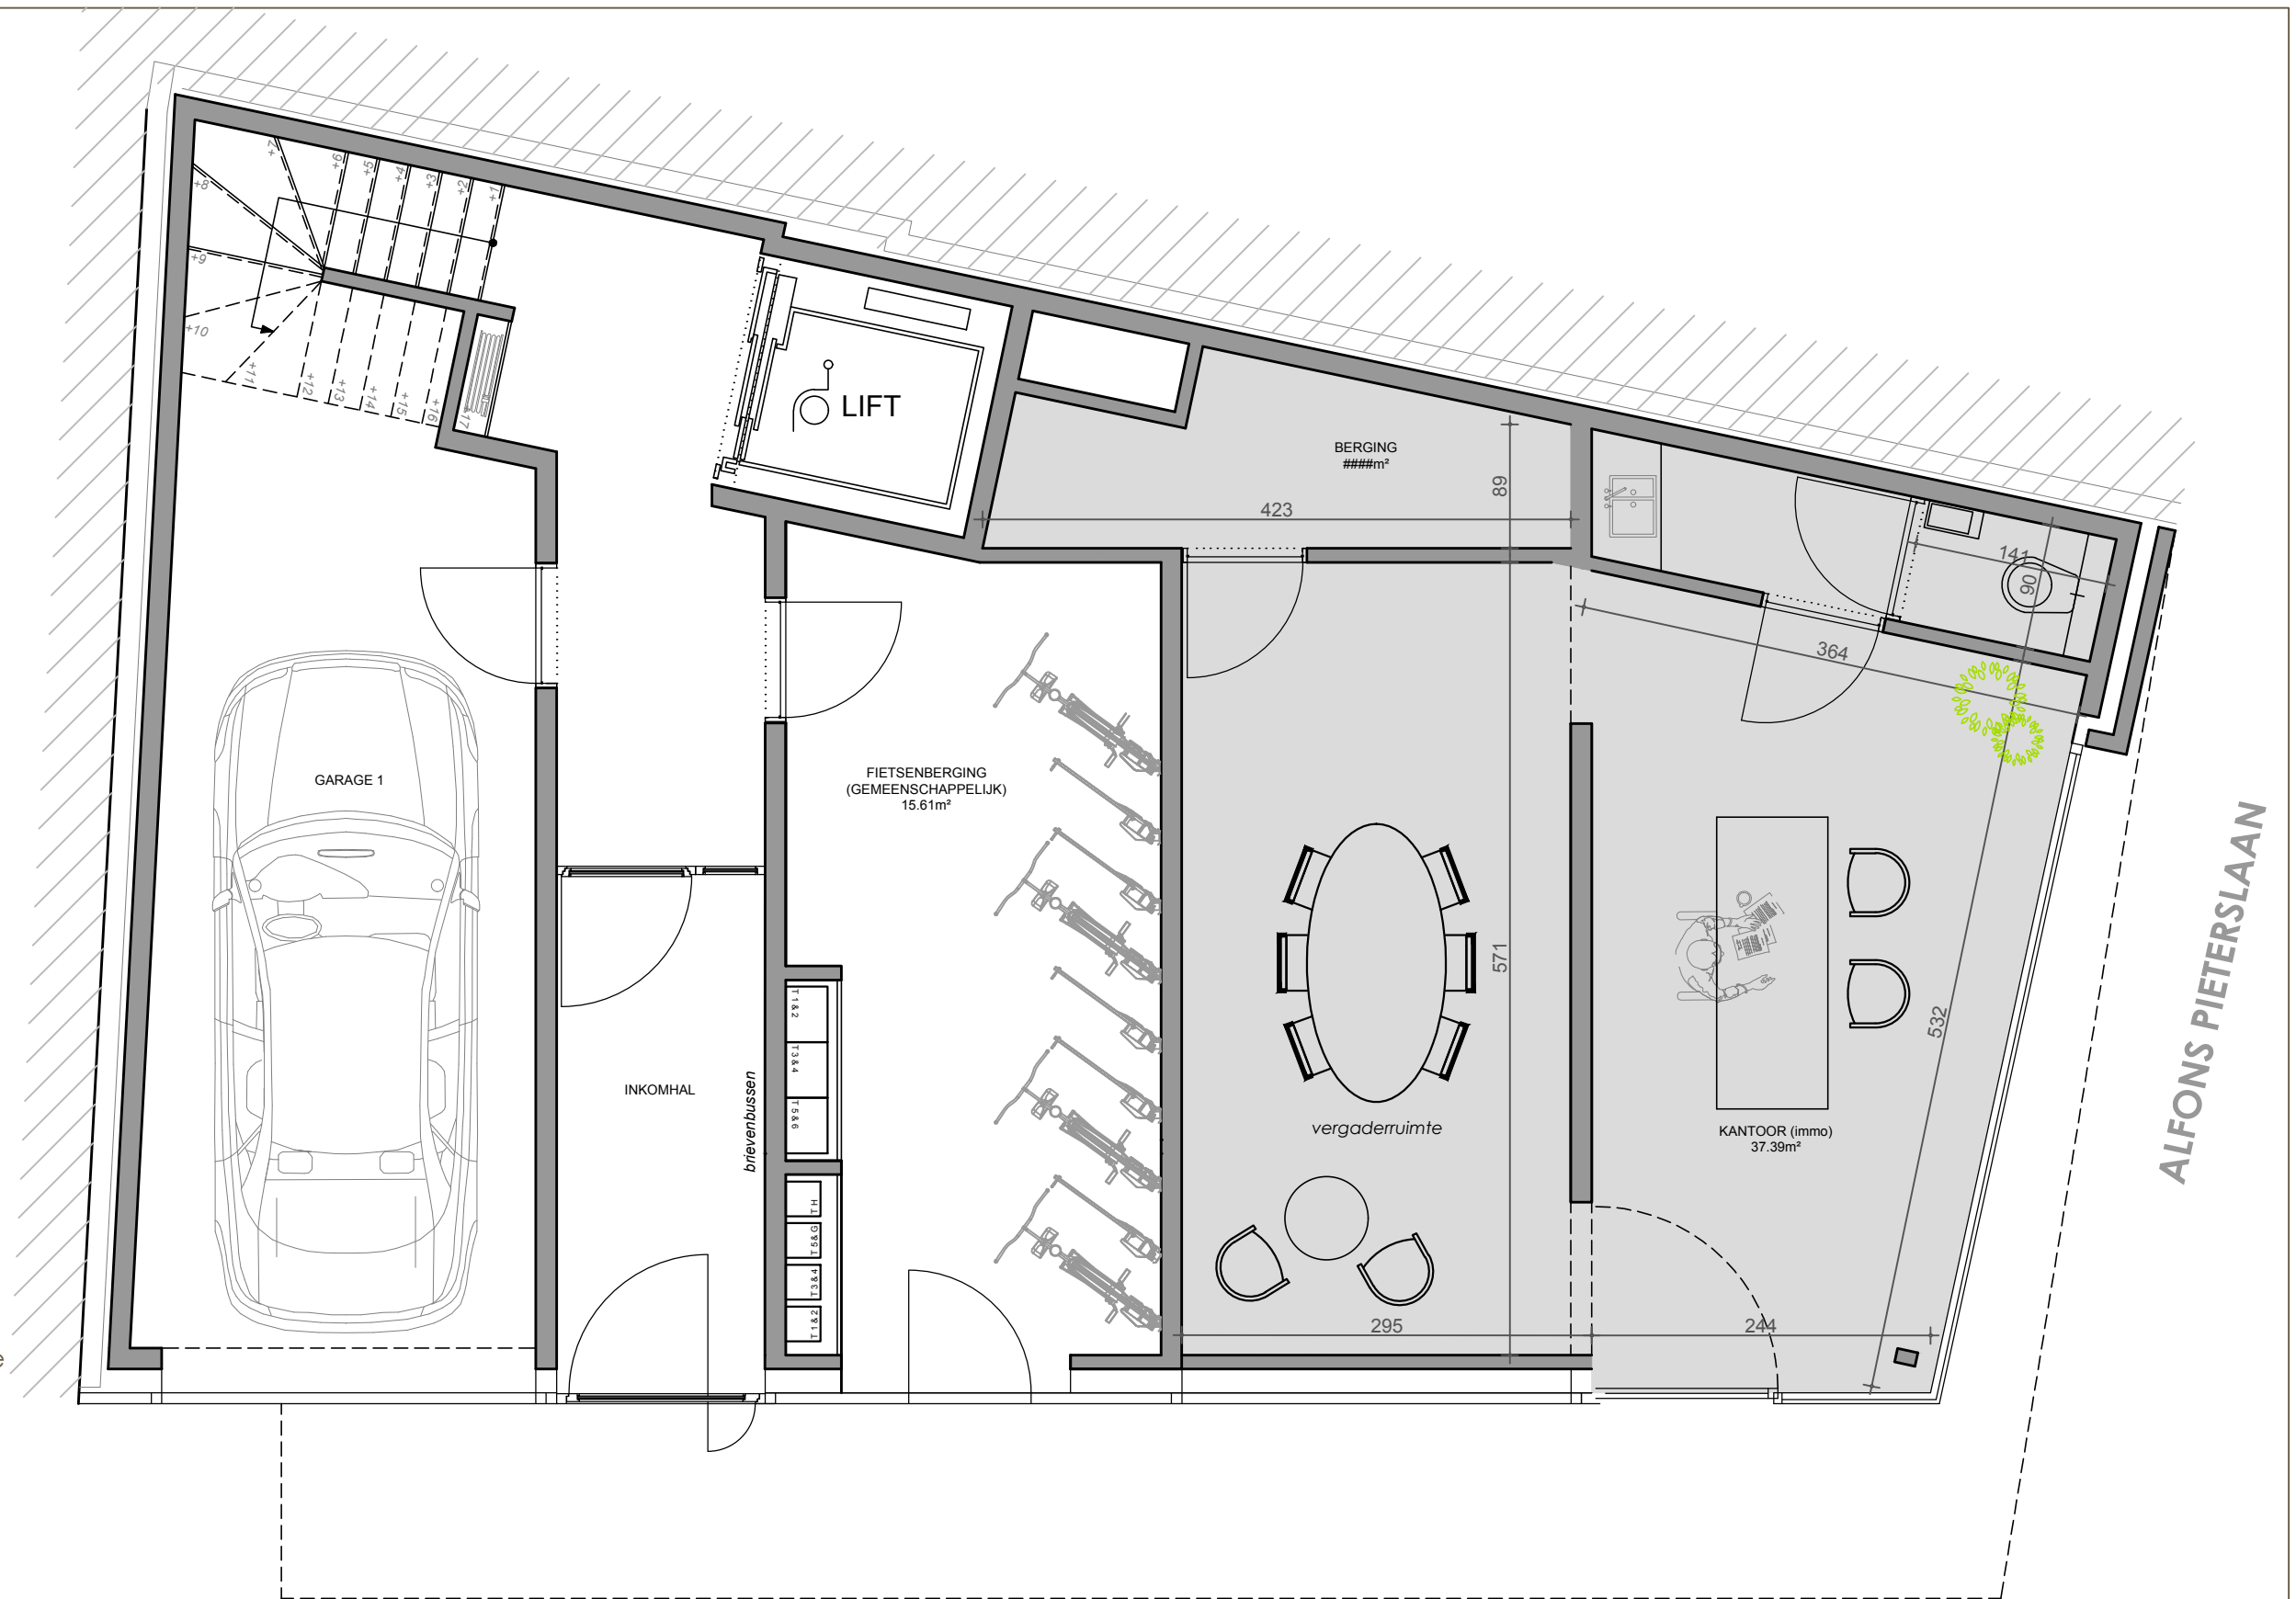

ligging:
 Alfons Pieterslaan 82 - 8400 Oostende
 datum: 7 maart 2018

Dit is geen contractueel document, alle meubels, toestellen en vloerbekleding zijn illustratief. De afmetingen op de plannen geven slechts bij benadering de werkelijke afmetingen aan: afwijkingen in de uitvoering zijn mogelijk.

GRONDPLAN 1:50

HANDELSRUIMTE
 Handelsruimte

38 m²

JULES PEURQUAETSTRAAT

ALFONS PIETERSLAAN

immoA
 voor al uw vastgoed van A tot Z

Verkoop
 0474/75 88 42
 info@immo-a.be
 www.immo-a.be



Immo Quatacker

Verkoop
 059/80 80 11
 info@immoquatacker.be
 www.immoquatacker.be



Gedan
 Steeds op zoek naar perfectie

Bouwheer/aannemer
 050/81 64 36
 info@gedan.be
 www.gedan.be

VANDECASTEELE EN VANHOOREN
 ARCHITECTENBUREAU BVBA