



De oppervlaktes werden als volgt berekend:

- Buitenmuren inclusief
- Technische kokers inclusief
- Halfmuurs naar aanpalende appartementen of gemeenschappelijke delen
- Tot op de perceelsgrens naar aanpalende gebouwen

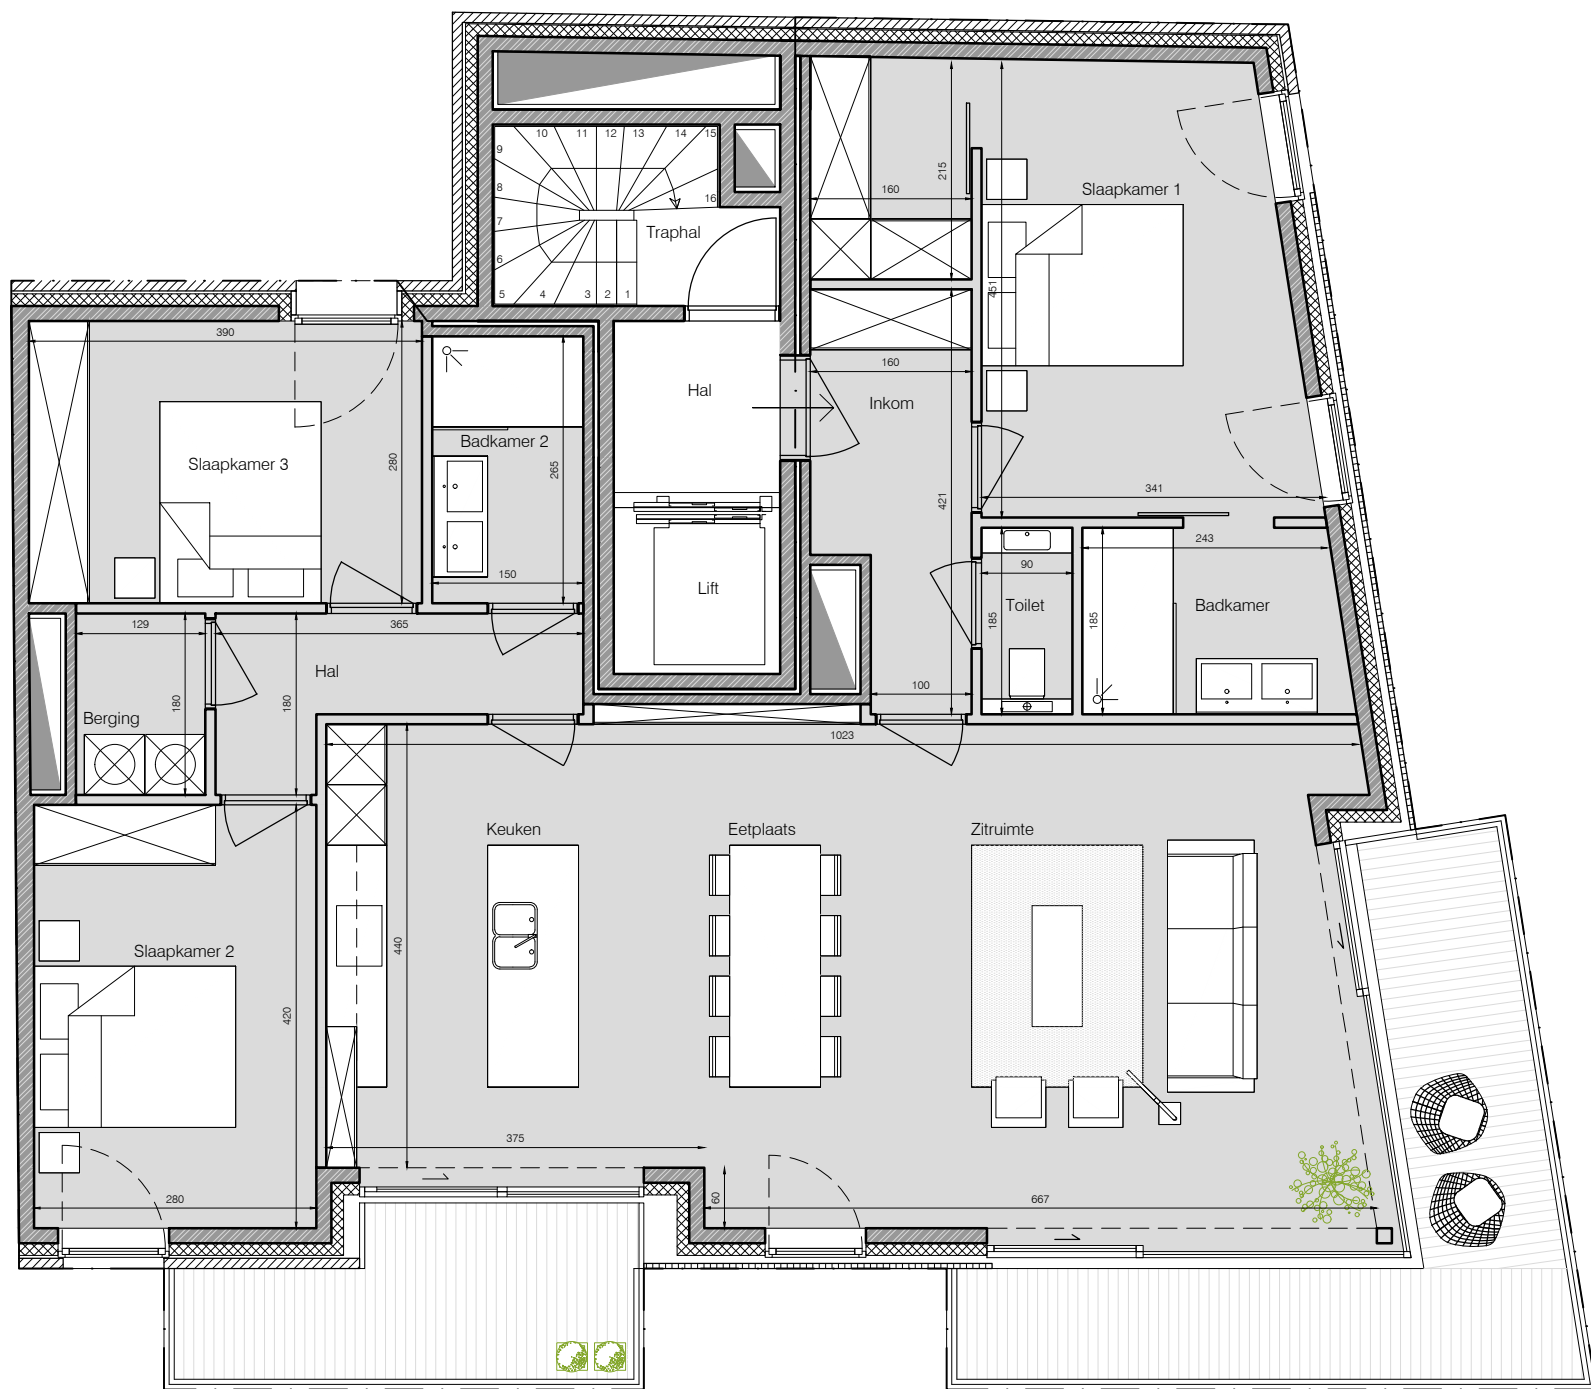

*samengevoegd appartement
op 3de verdieping
134,4m²*

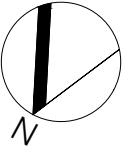